
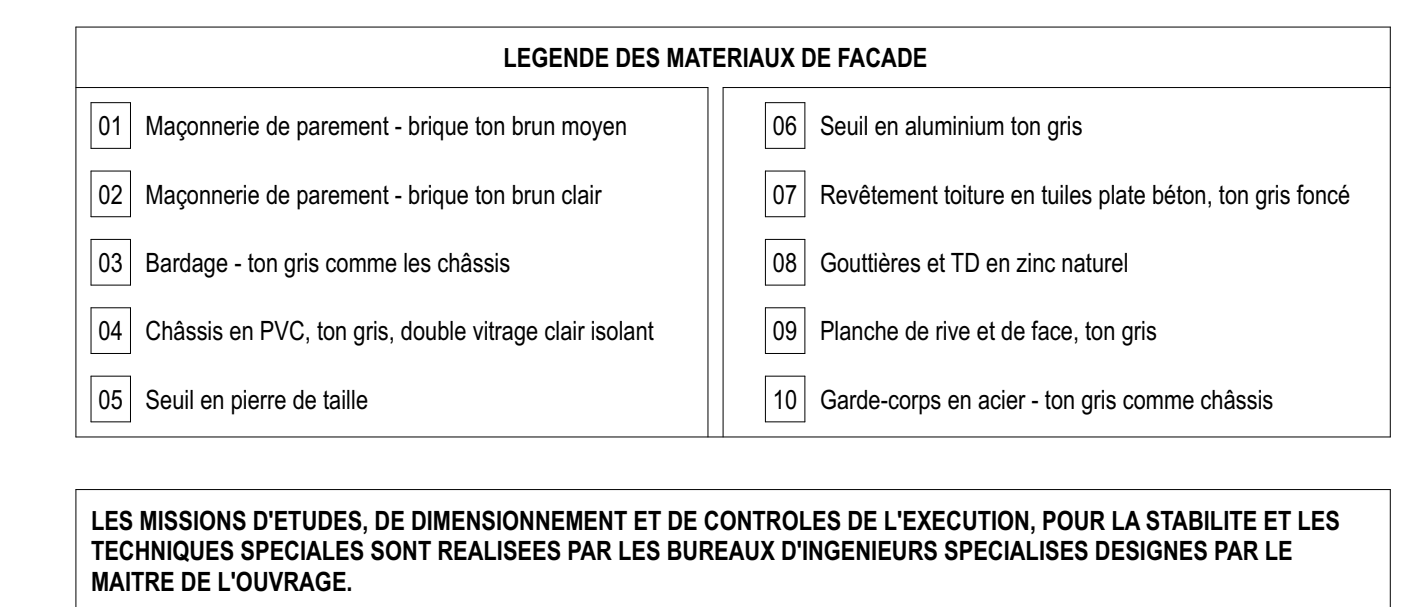


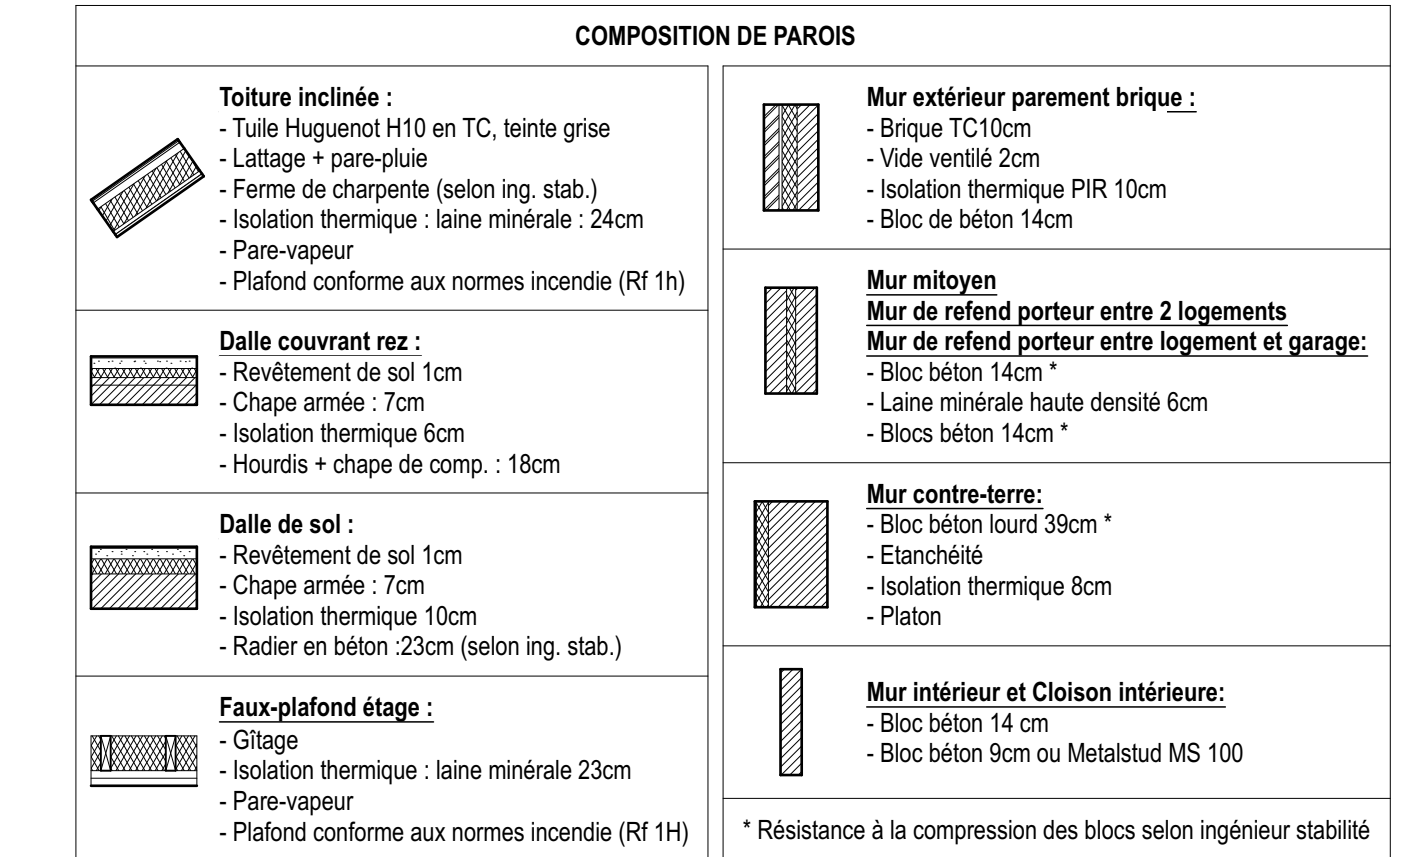

Chantier	CONSTRUCTION D'UN ENSEMBLE GROUPE DE 6 MAISONS Rue de Romsée, 4610 Beyne-Heusay. Cadastré: Beyne-Heusay Section: B Parcelles: 340G & 356B
Demandeur	WEDOME sprl Représentée par Jean-Luc DEHAULT Route du Centrez 20, 4100 BONCELLES
Architectes	CD ARCHITECTURE & EXPERTISE srl Rue Louis de Brouckère 2, 4102 Ougrée, Code Postal, Pays de l'Escaut CIRAULO Jean-Philippe GSM : +32 (0)496.05.03.02 Mail : jpc@cd-archi.be

- Fondations
- Rez-de-chaussée (rue)

PLAN D'EXECUTION		
complété le	Modifications	31 mai 2021
07 juin 2021	Modifications plans - Lot 01 + Façades	
31 mai 2021	Modifications plans	

Feuille : 1/4 2011 - 29 WedBey

échelles 1/50

Tous les cotes sont données à titre indicatif et devront être vérifiées par l'entrepreneur. Le plan reste la propriété de l'architecte.
LES MISSIONS D'ETUDES, DE DIMENSIONNEMENT ET DE CONTRÔLES DE L'EXÉCUTION, POUR LA STABILITÉ ET LES TECHNIQUES
SPÉCIALES SONT RÉALISÉES PAR LES BUREAUX D'INGÉNIEURS SPÉCIALISÉS DÉSIGNÉS PAR LE MAÎTRE DE L'OUVRAGE.