
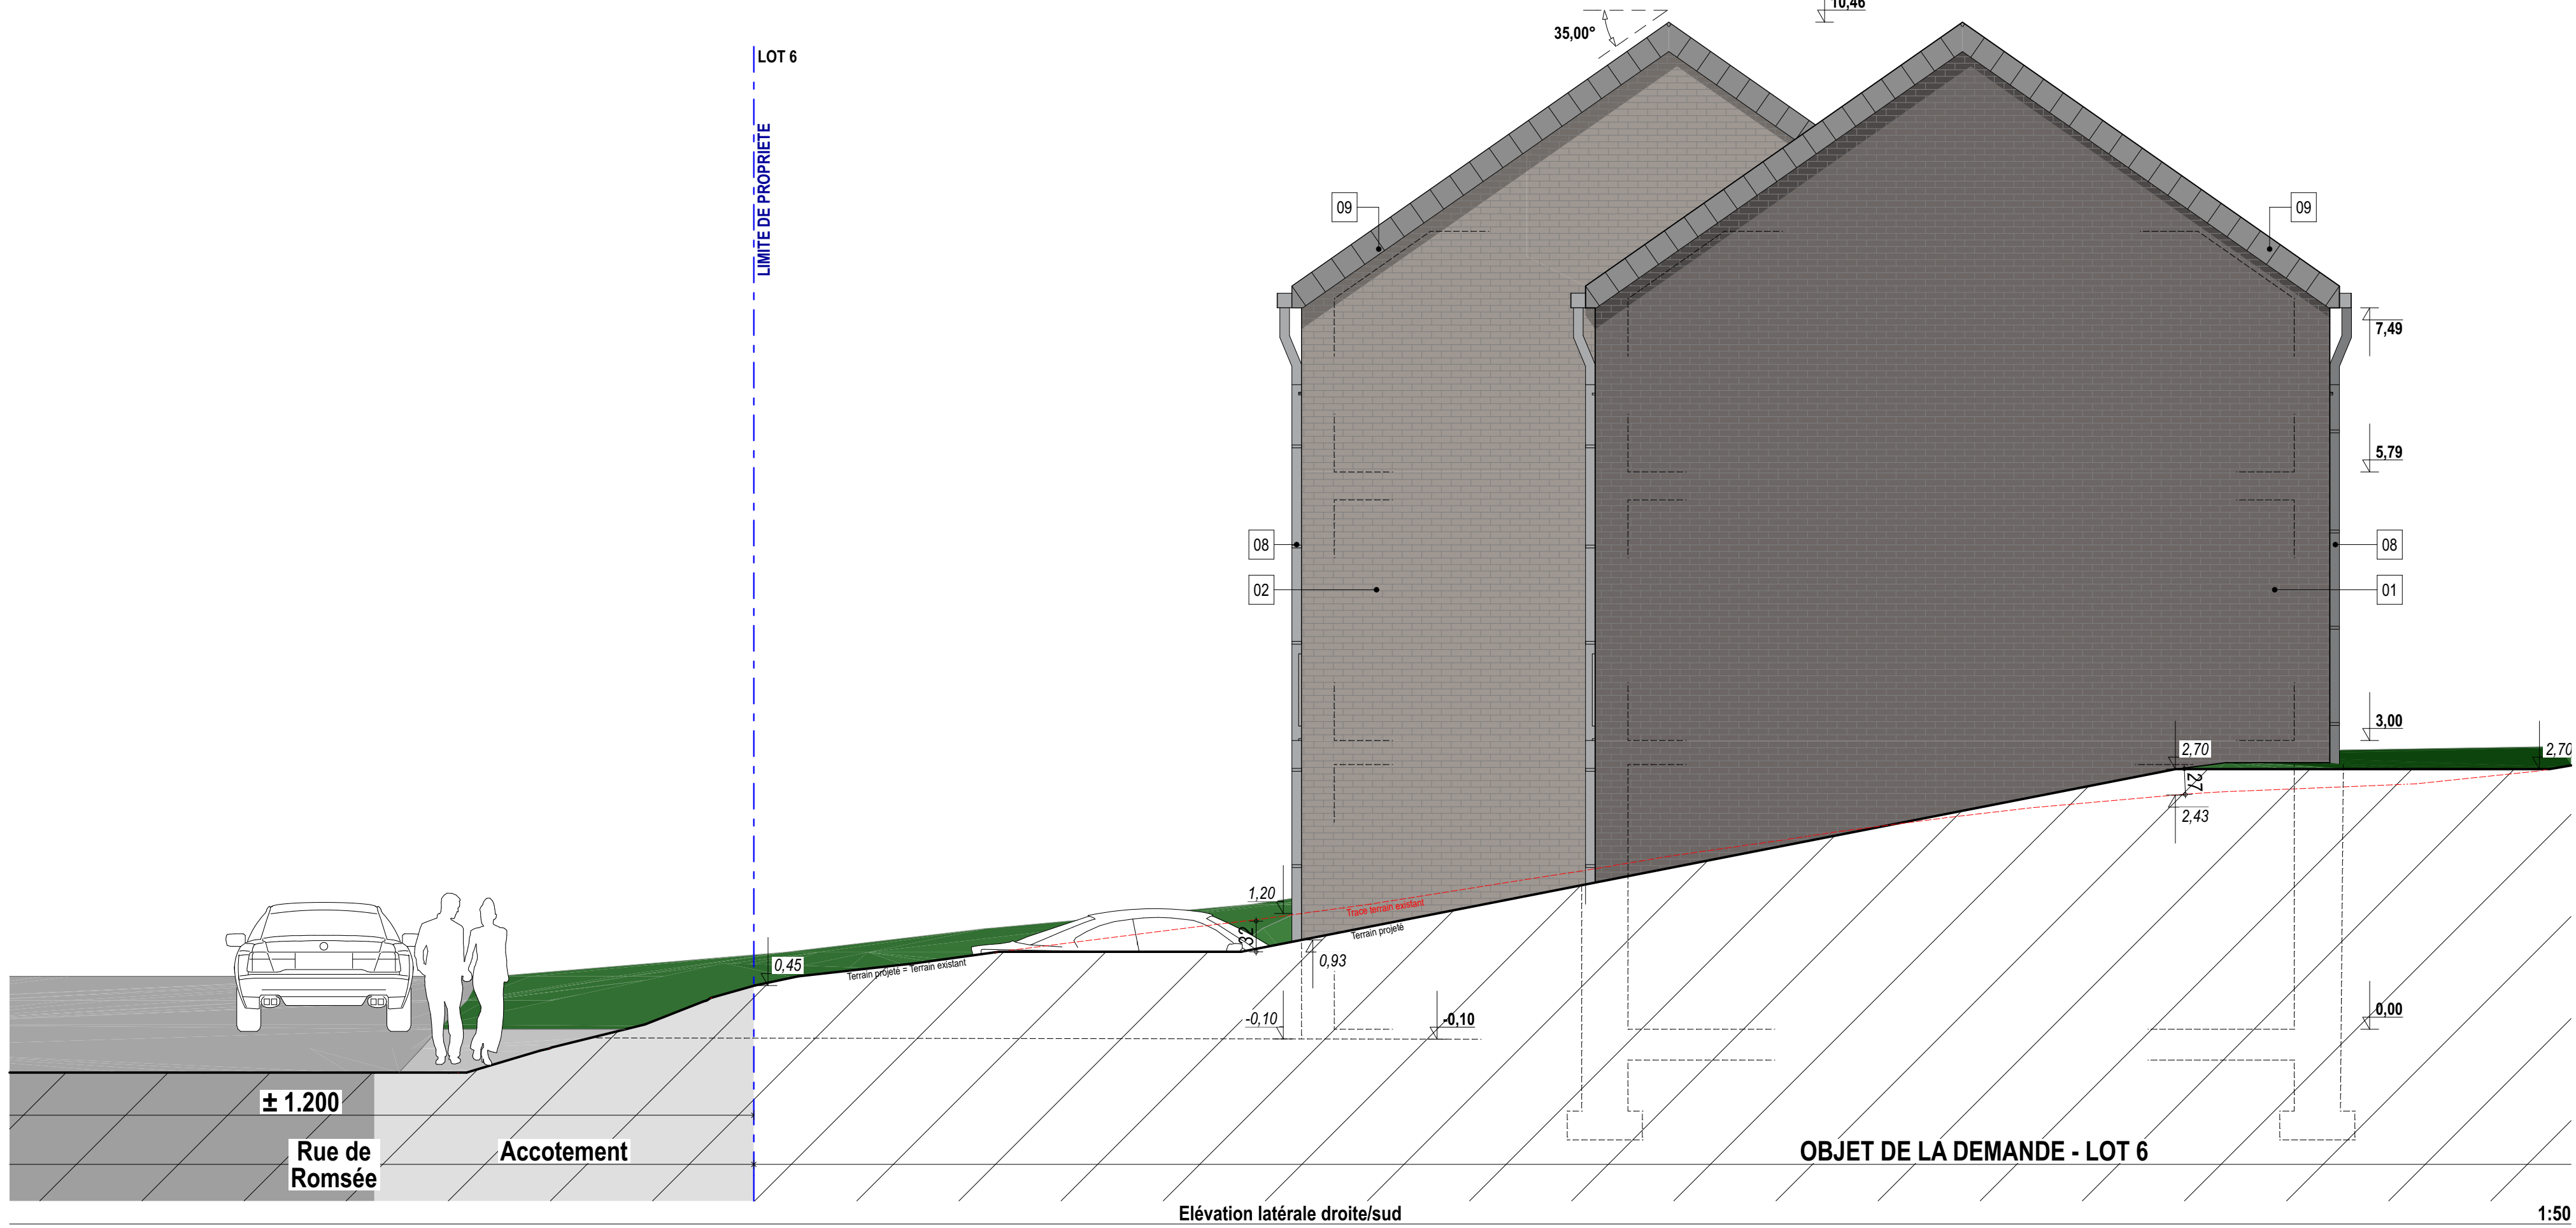
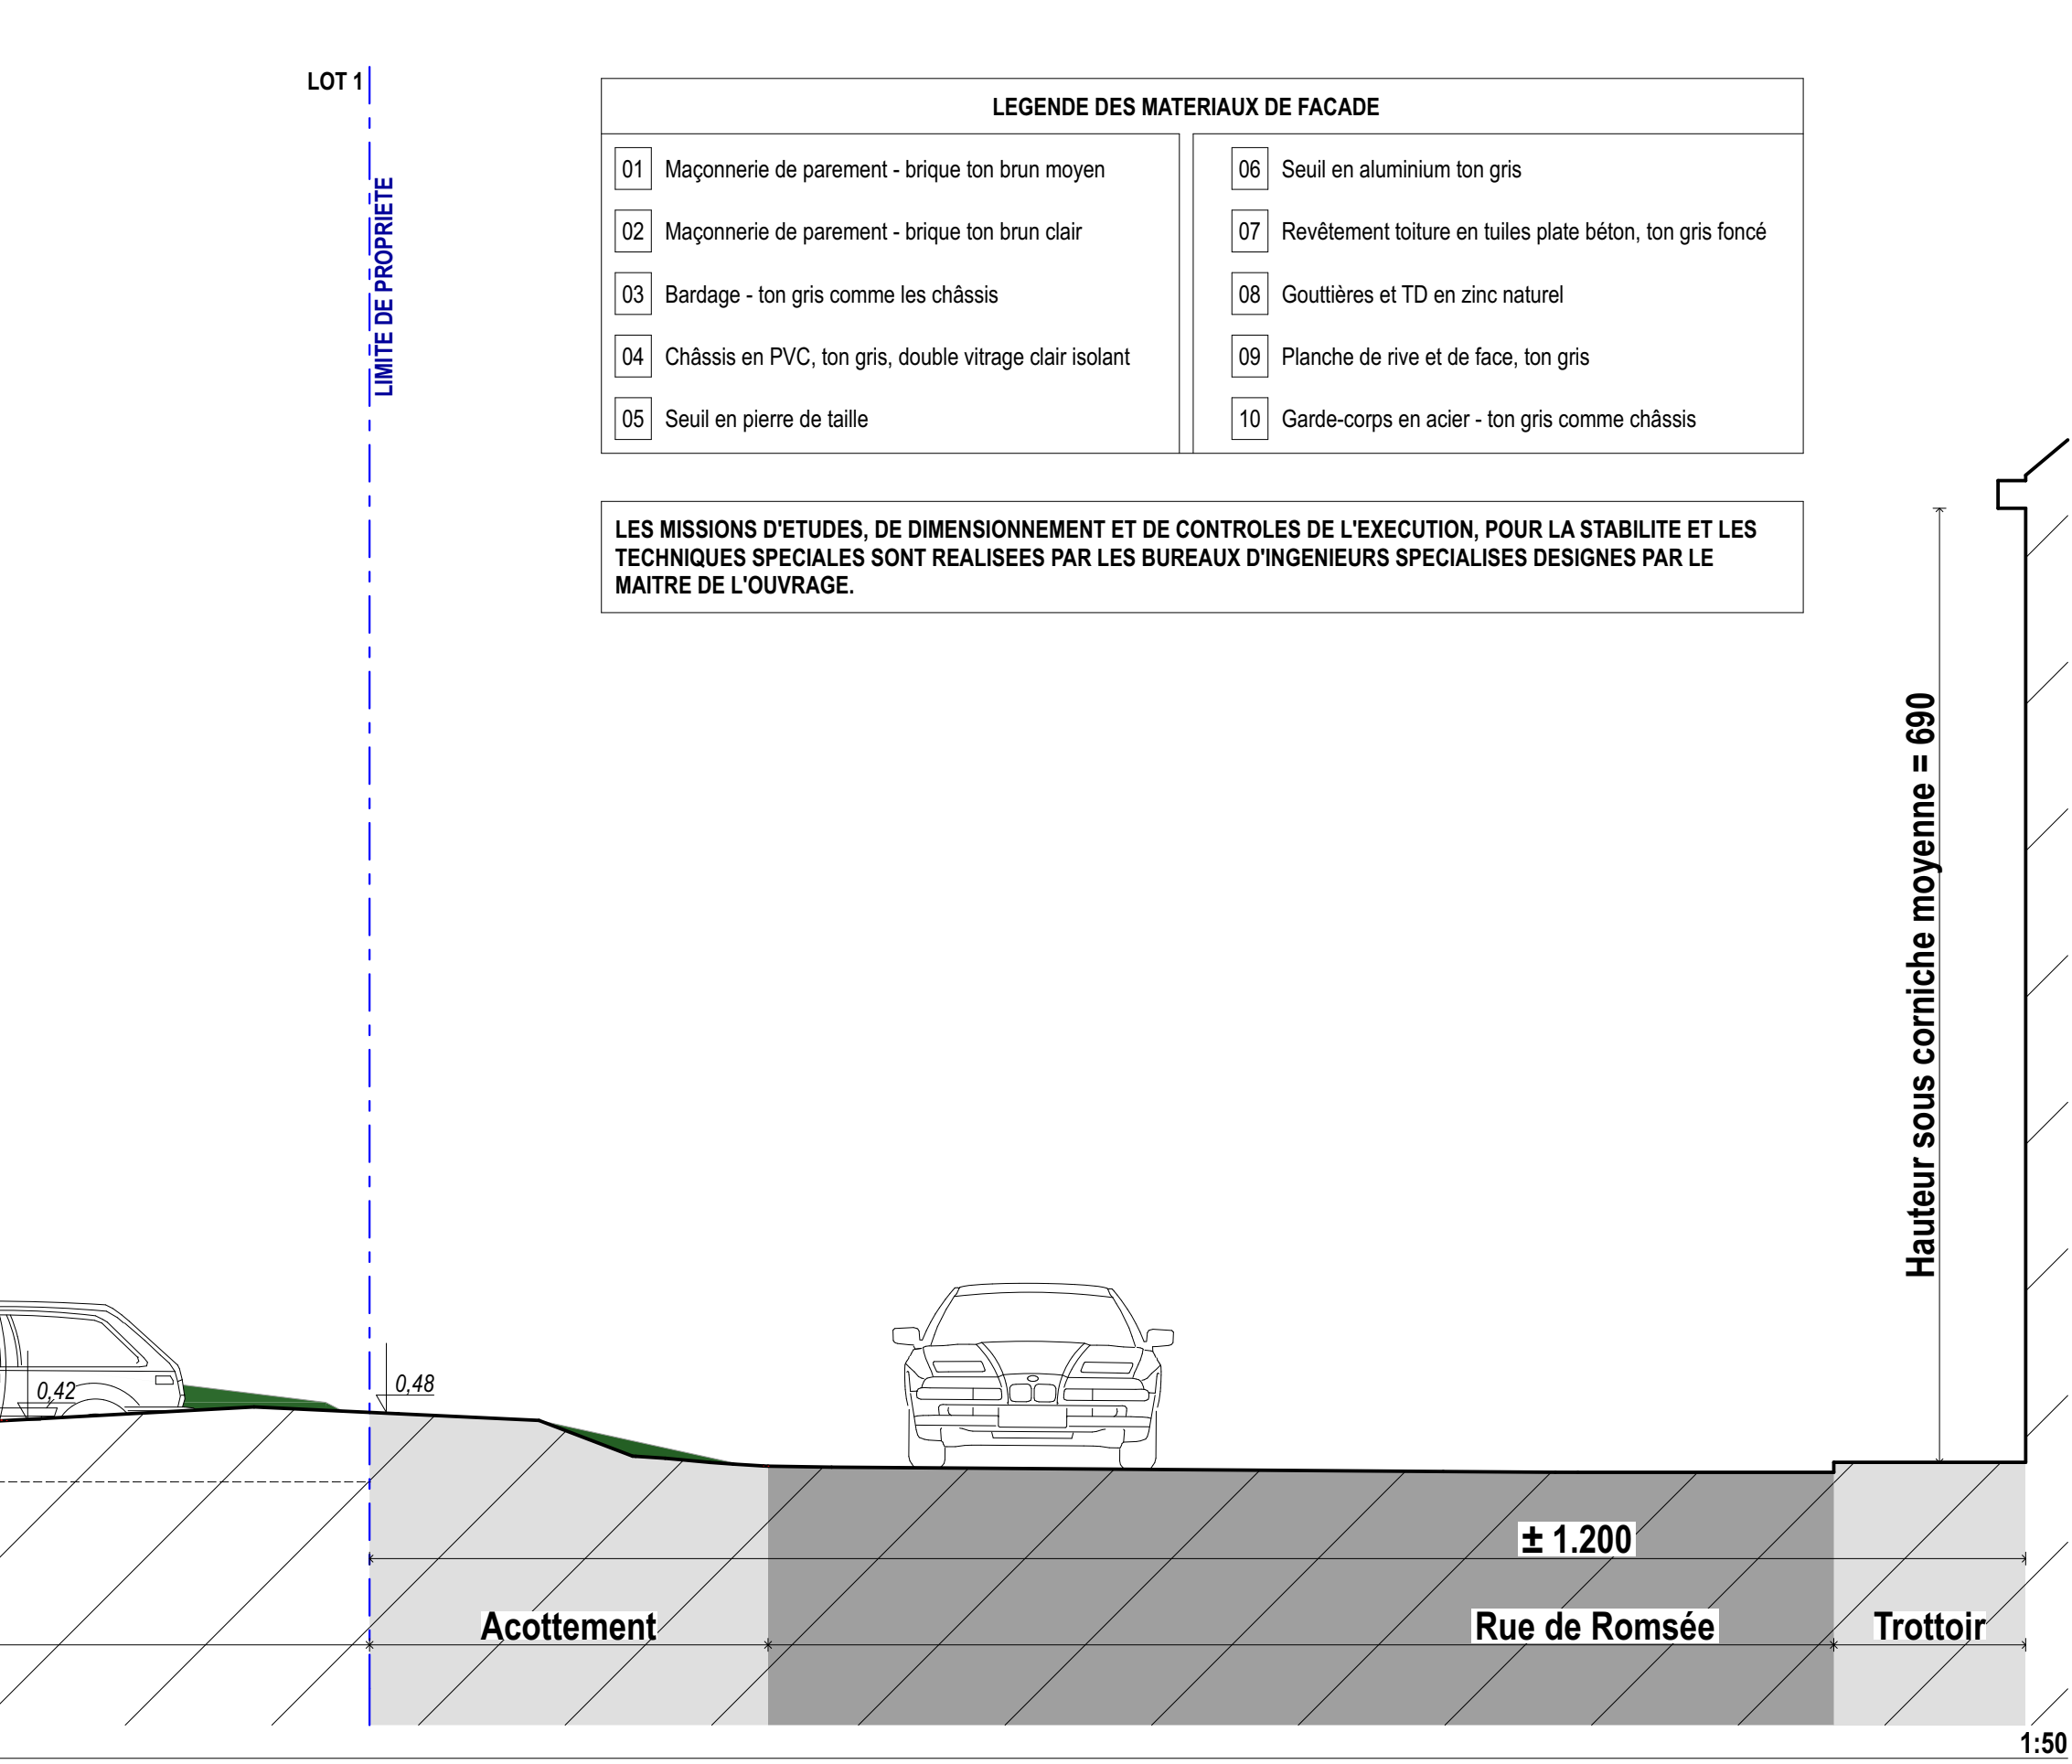
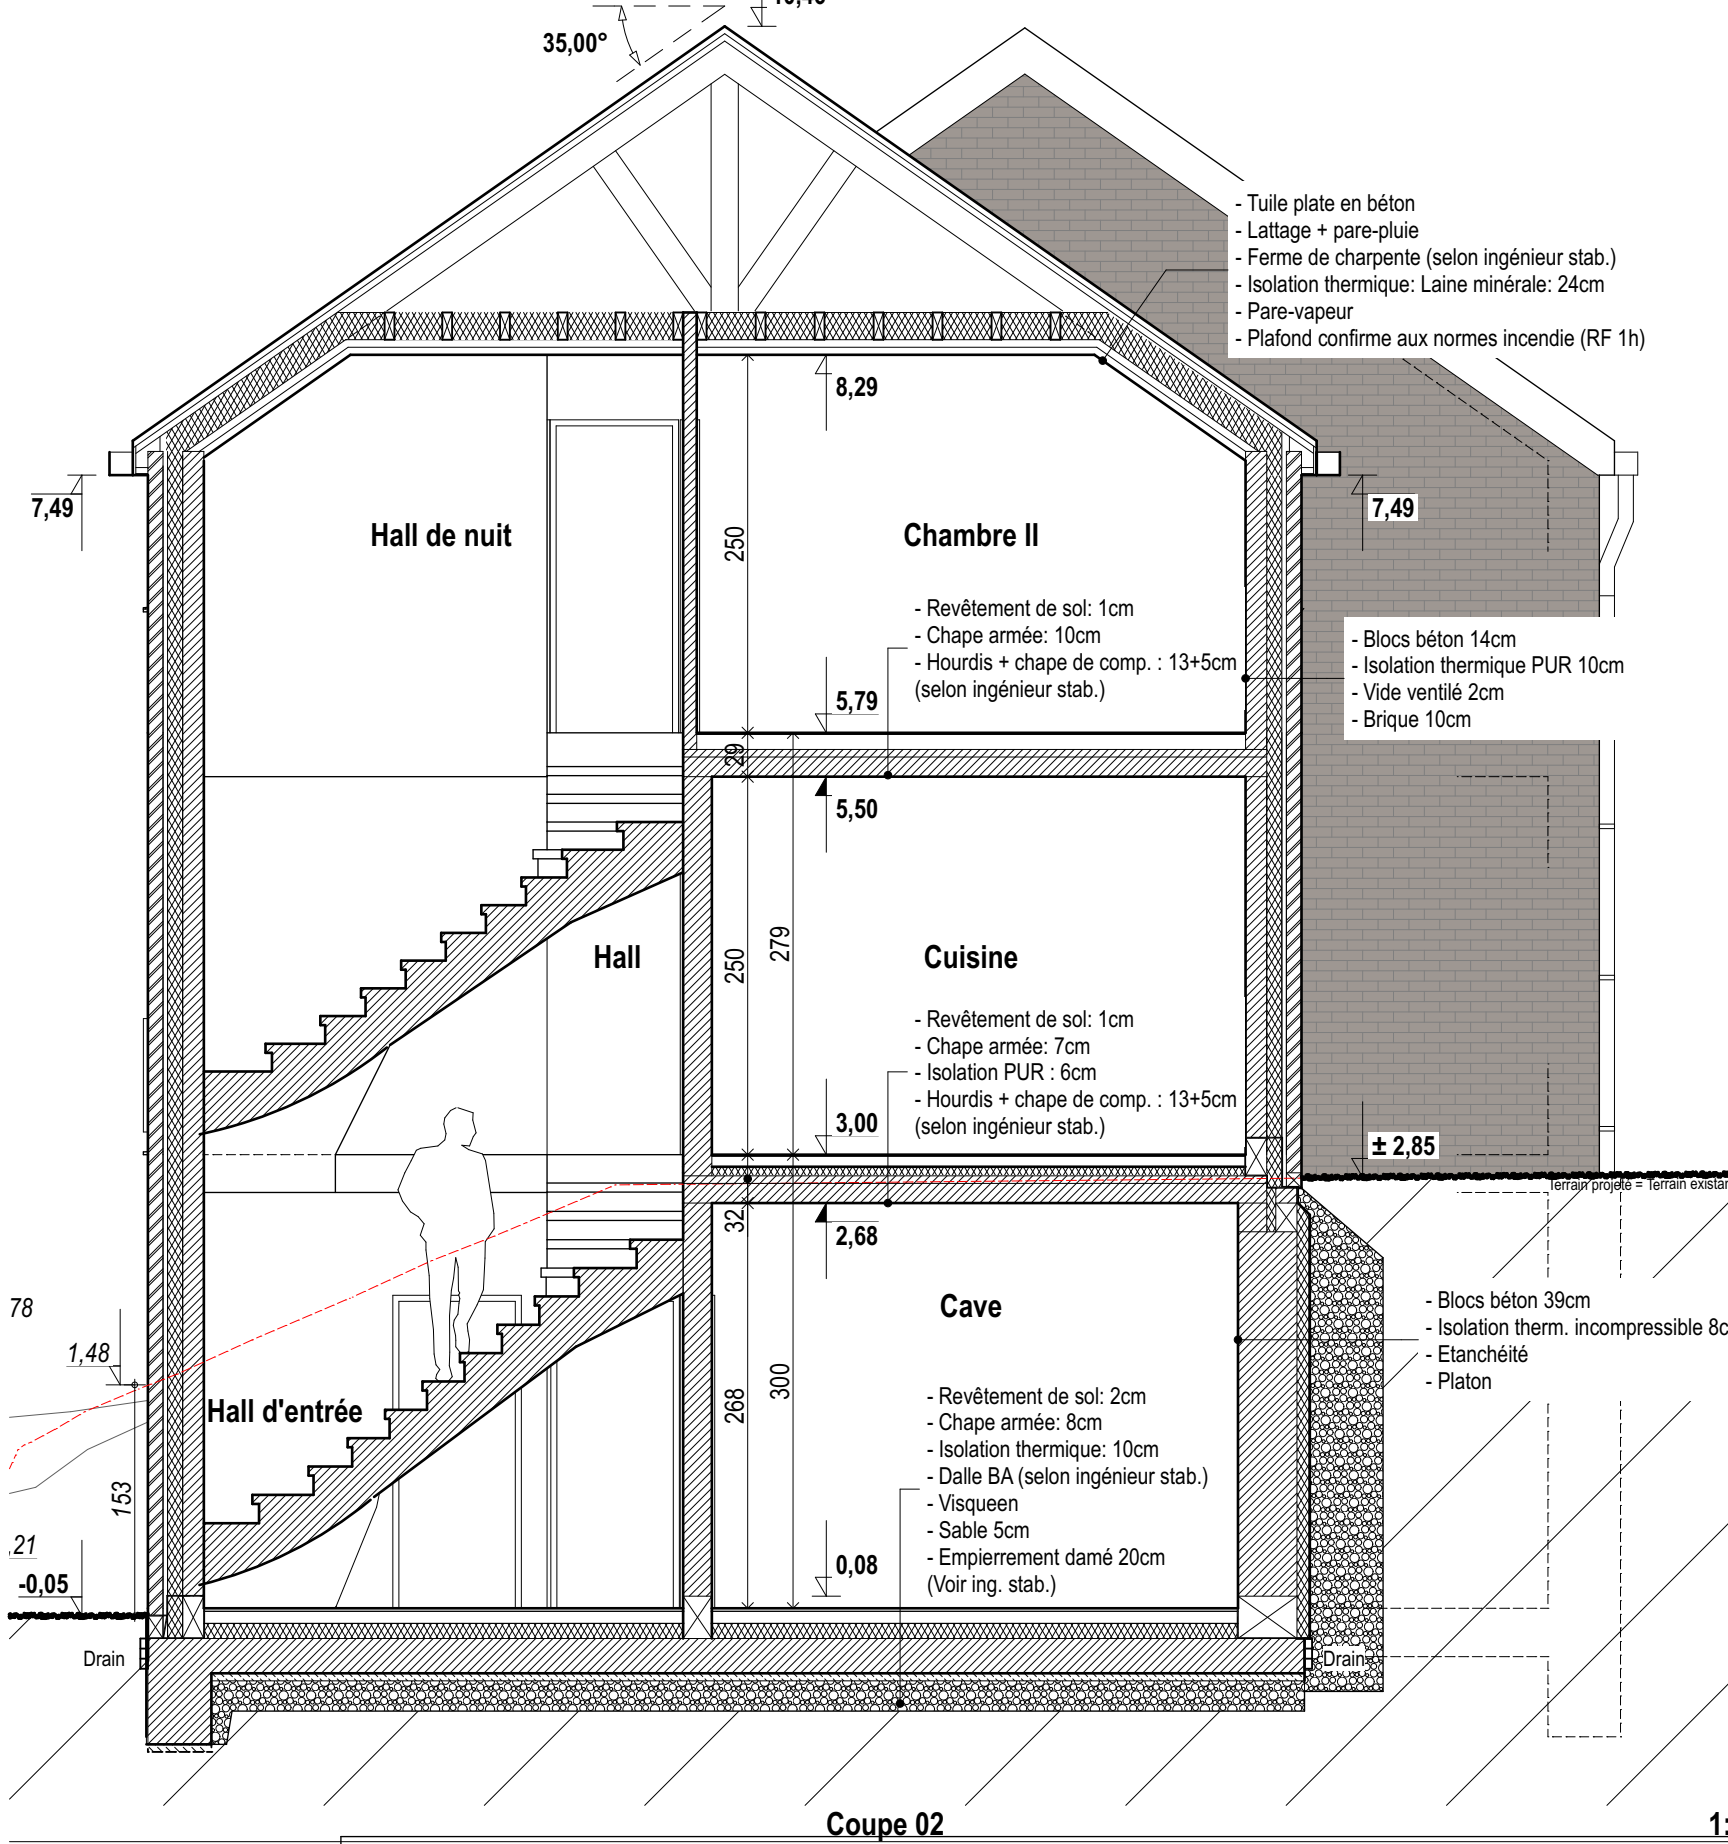
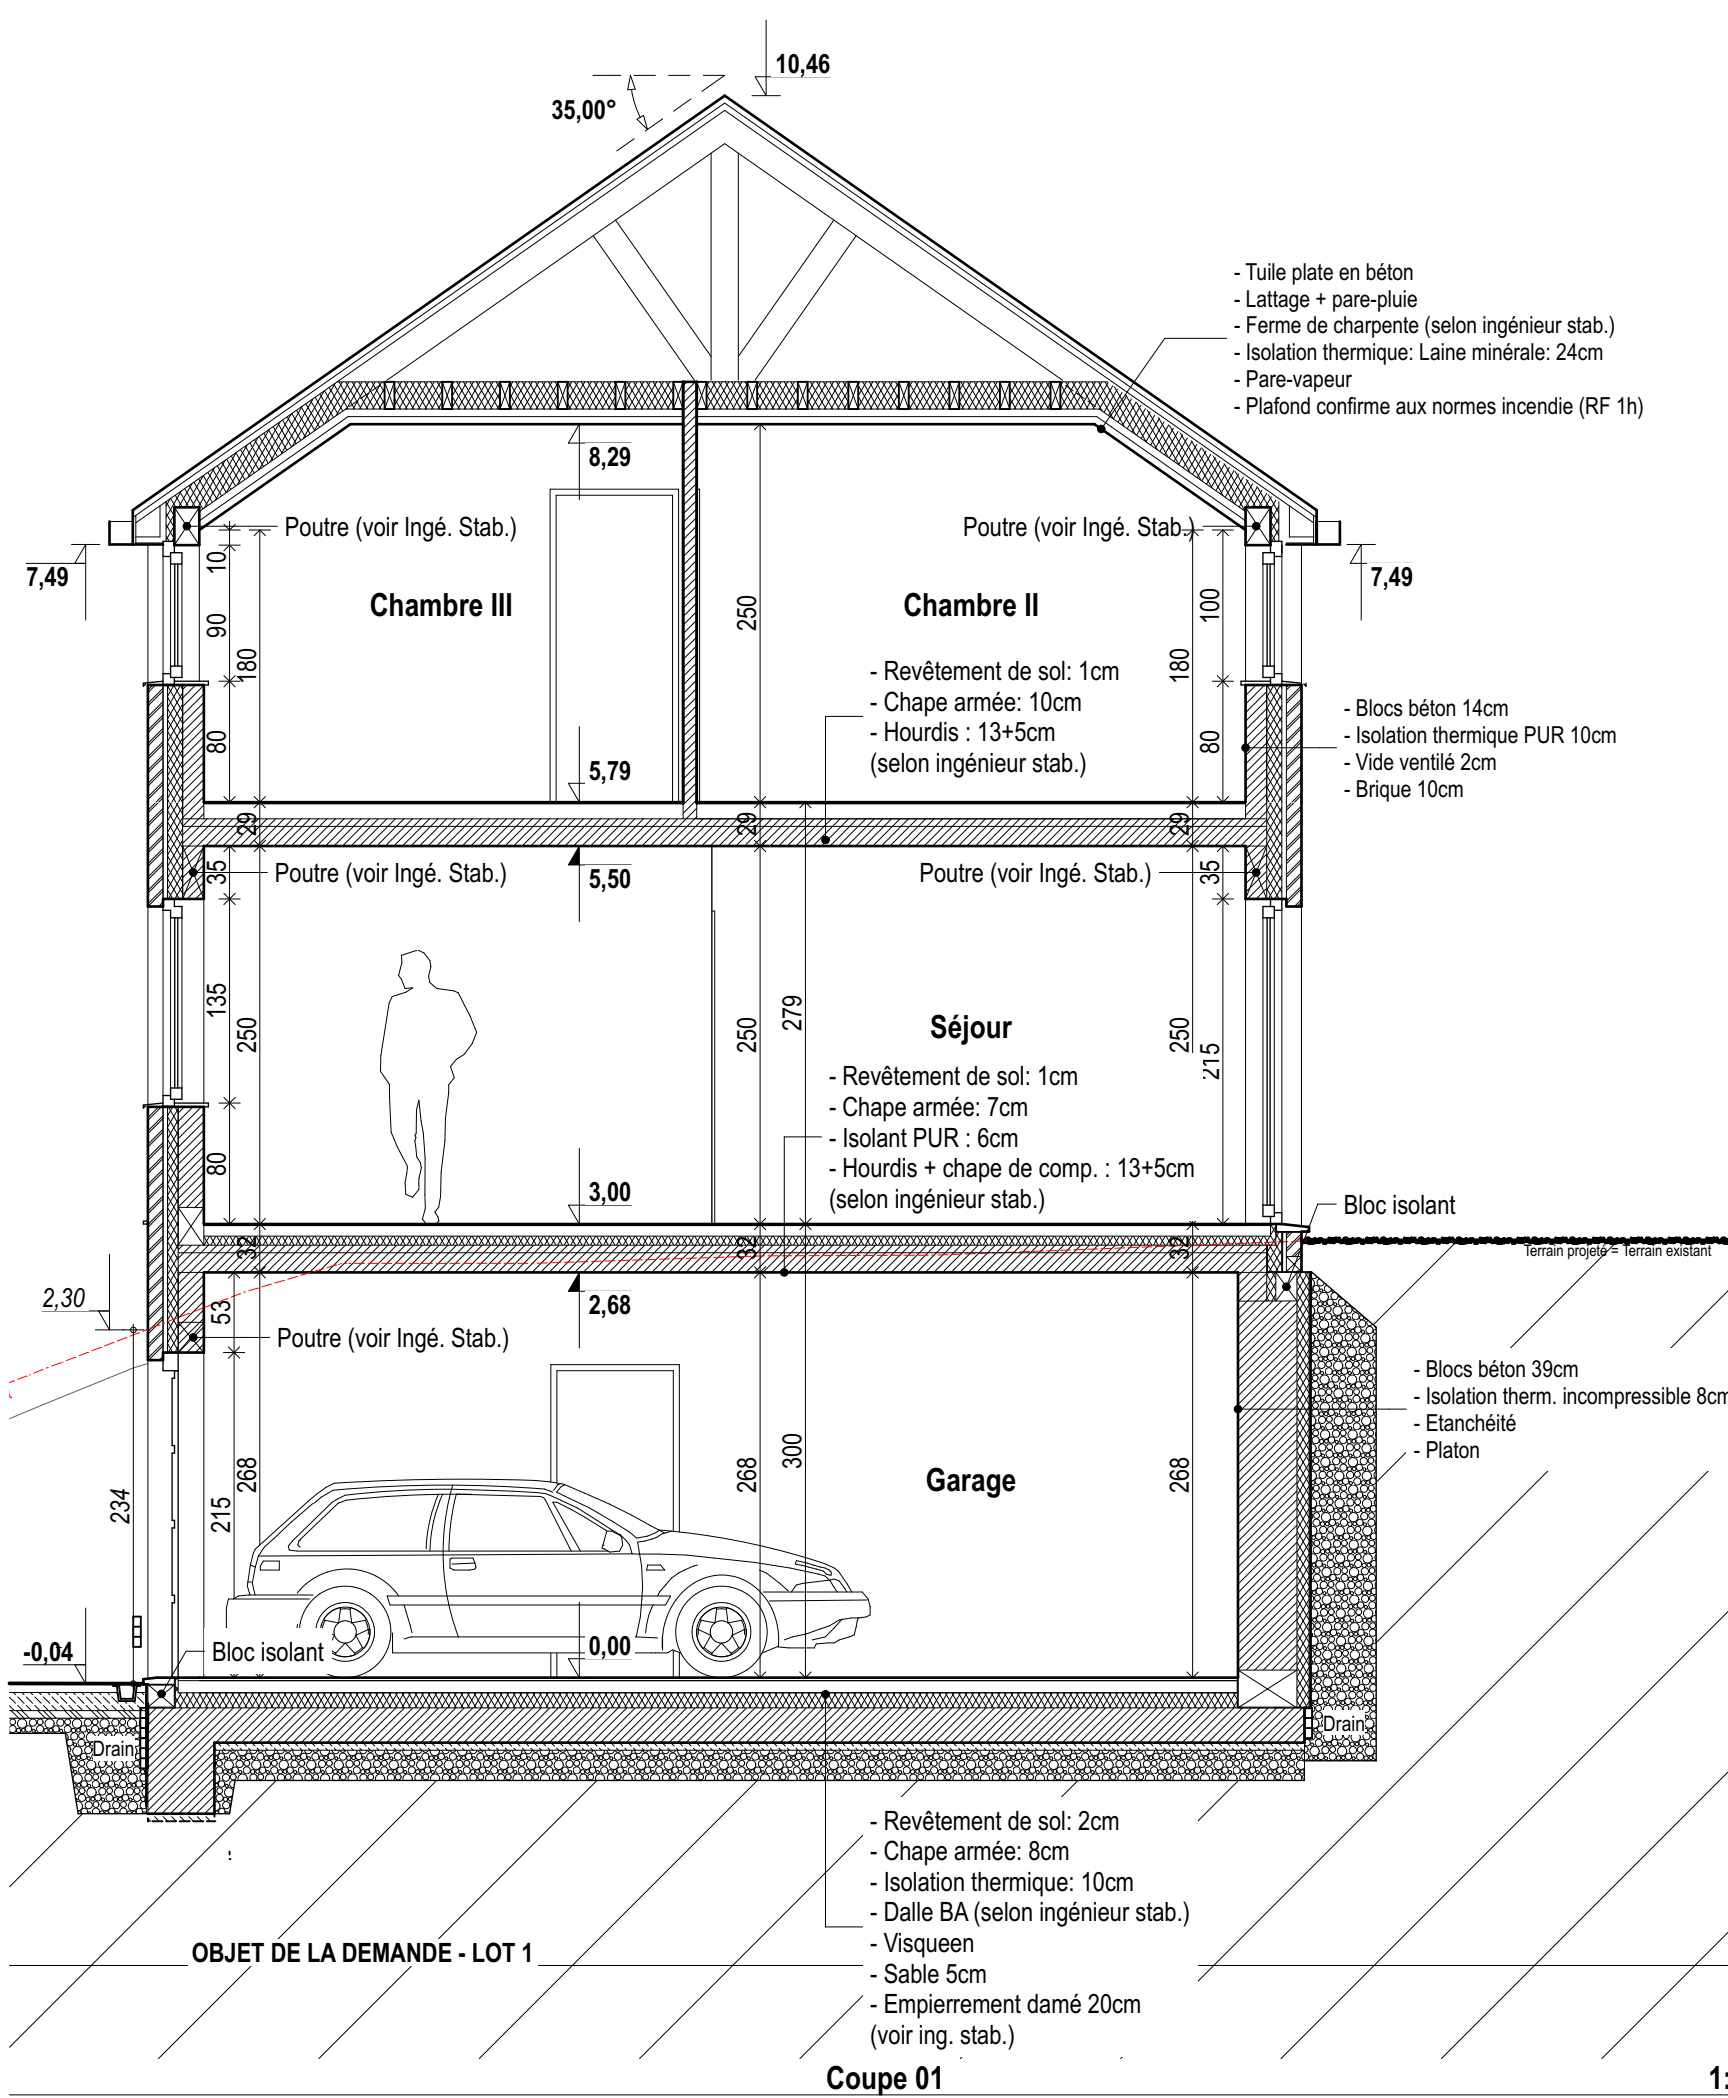


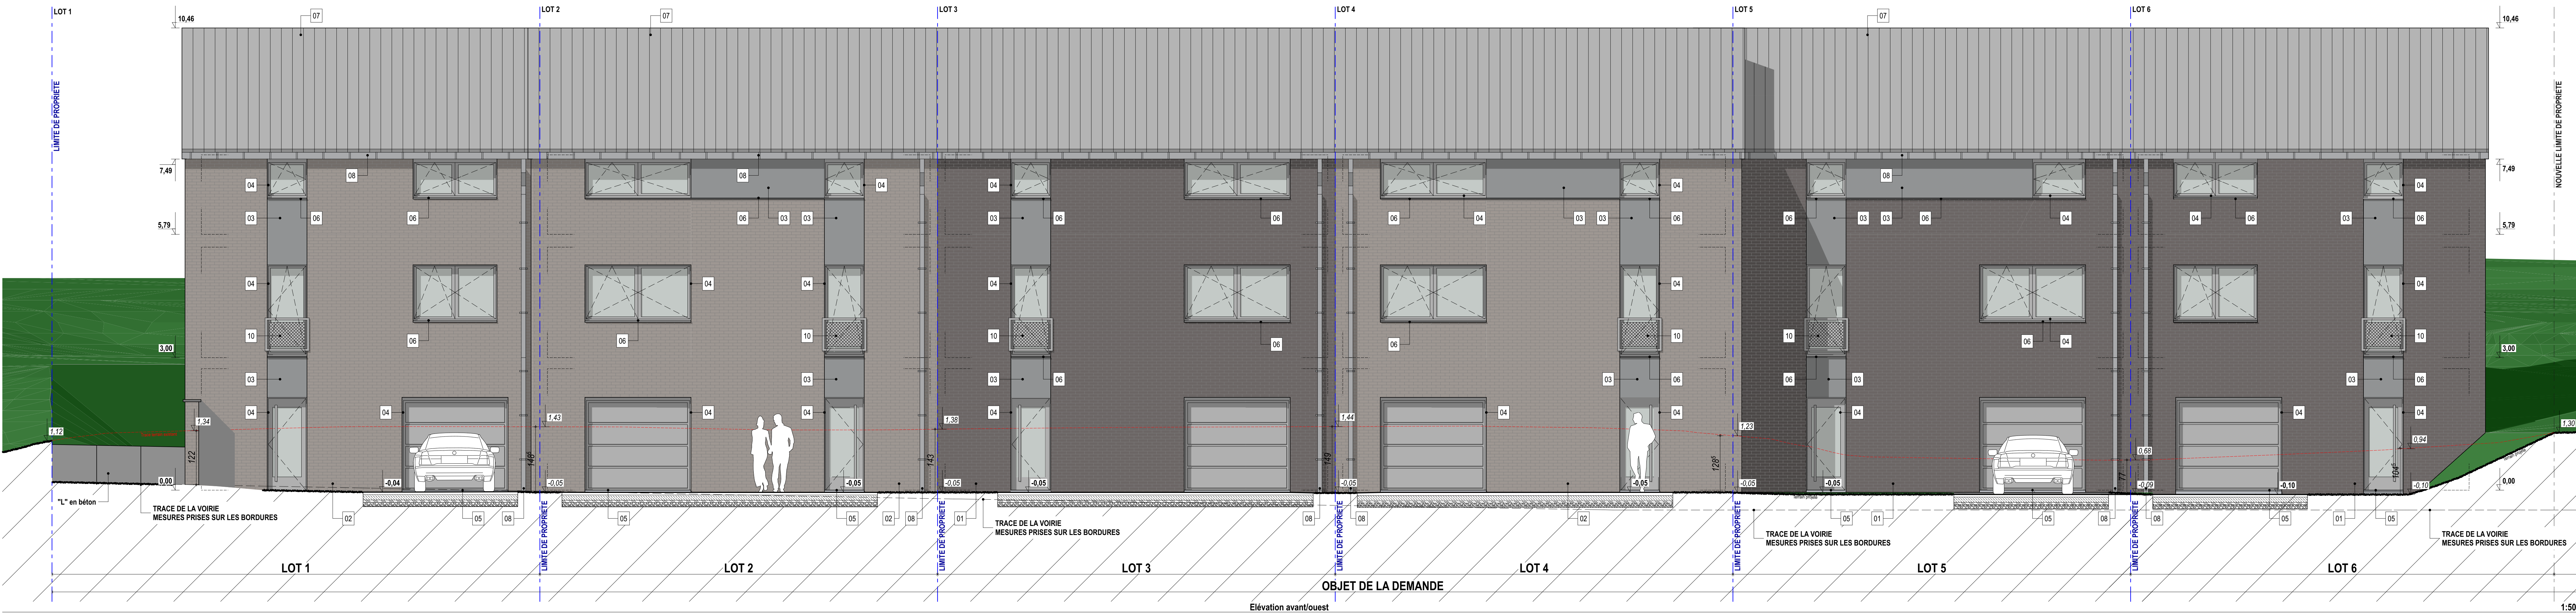

Chantier

CONSTRUCTION D'UN ENSEMBLE GROUPE DE 6 MAISONS
Rue de Romsée, 4510 Beyne-Heusy,
Cadastré: Beyne-Heusy Section: B Parcelles: 340G & 356B

Demandeur

WEDOME srl
Représentée par Jean-Luc DEHAULT
Route du Condroz 20, 4100 BONCELLES

Architectes

CD ARCHITECTURE & EXPERTISE srl
CIRAOLLO Jean-Philippe
CSM - +32 (0)495 05 03 02
Mail : jpo@cd-archi.be

Documents

- Elévation Avant

- Elévation Arrière

- Elévation latérale droite

- Elévation latérale gauche

- Coupe AA

- Coupe BB

PLAN D'EXECUTION

complété le

Modifications

31 mai 2021

07 juin 2021

Modifications plans - Lot 01 + Façades

31 mai 2021

Modifications plans

Feuille : 3/4

2011 - 29 WedBey

échelles

1/50

Toutes les cotes sont données à titre indicatif et devront être vérifiées par l'entrepreneur. Le plan reste la propriété de l'architecte.
Les missions d'études, de dimensionnement et de contrôles de l'exécution, pour la stabilité et les techniques spéciales sont réalisées par les bureaux d'ingénieurs spécialisés désignés par le maître de l'ouvrage.

LEGENDE DES MATERIAUX DE FACADE			
01	Maçonnerie de parement - brique ton brun moyen	06	Seuil en aluminium ton gris
02	Maçonnerie de parement - brique ton brun clair	07	Revêtement toiture en tuiles plate béton, ton gris foncé
03	Bardage - ton gris comme les chéssis	08	Gouttières et TD en zinc naturel
04	Chéssis en PVC, ton gris, double vitrage d'air isolant	09	Plancher de rive et de face, ton gris
05	Seuil en pierre de taille	10	Garde-corps en acier - ton gris comme chéssis